


Anexă la Hoțărârea nr. ...

RELEVEU PARTER
Cabinete medicale,
str. Padin nr. 20
SC. 1:100

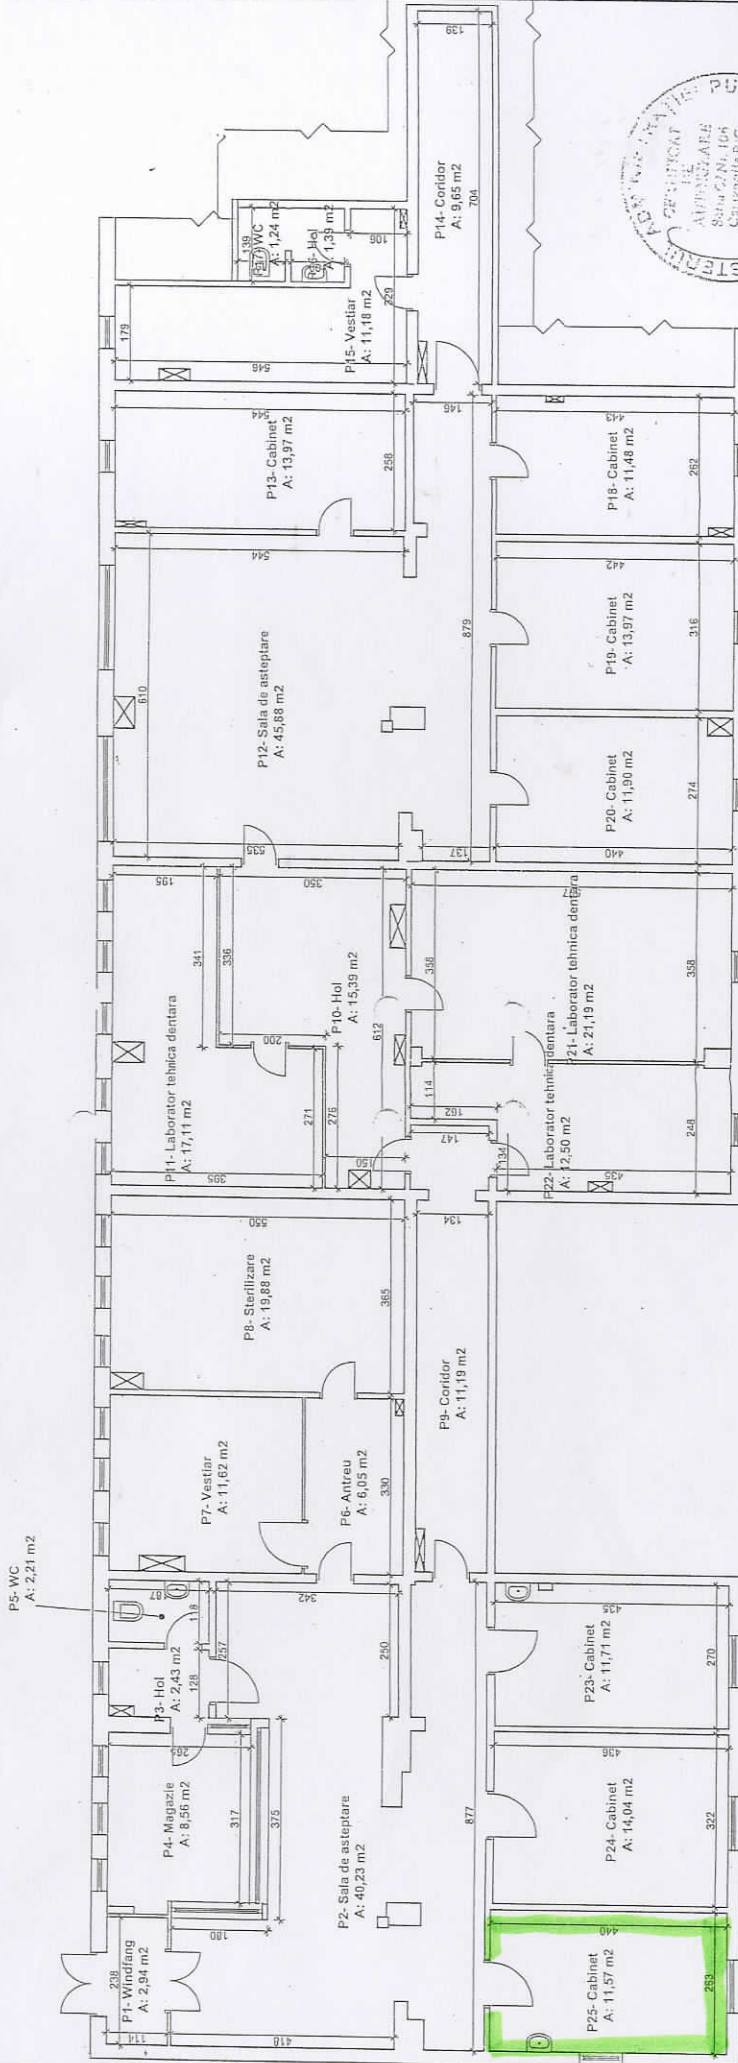

PERSONA FIZICA
BONDOUR
Intocmit de:
CLAUDIU BONDIOR
CUI 16810044
Aut. Cj 106